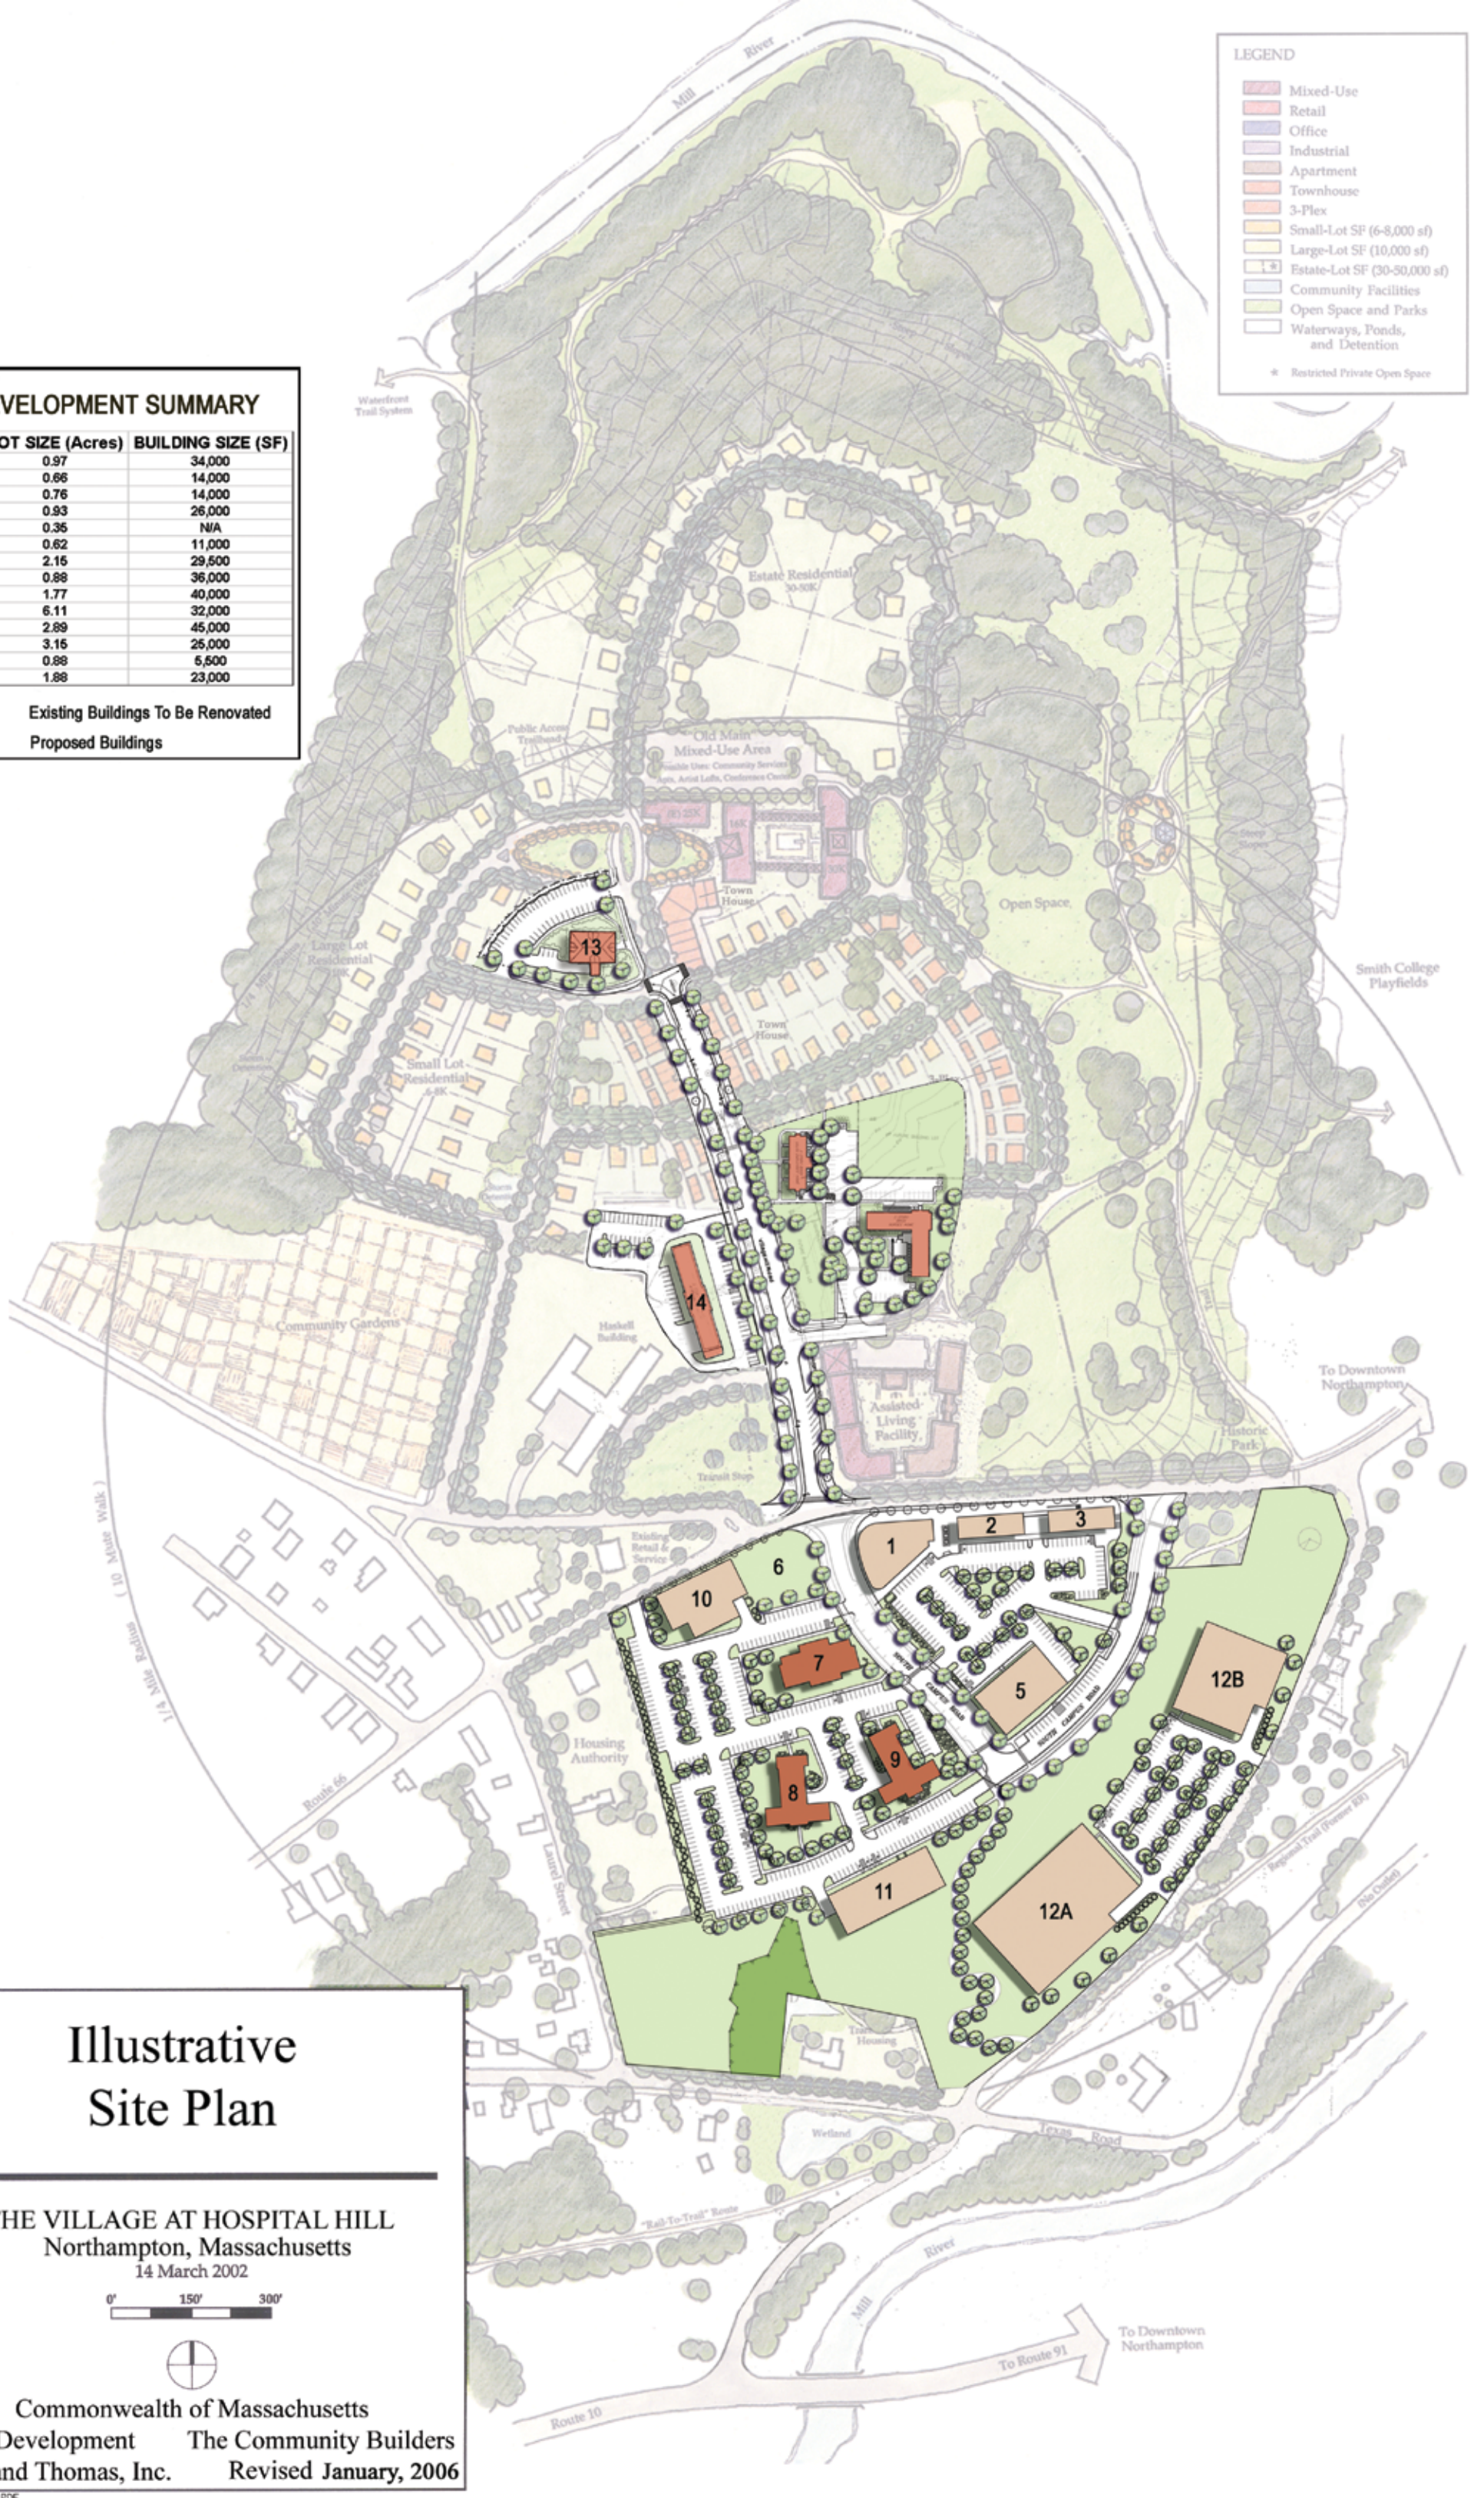

DEVELOPMENT SUMMARY

LOT #	LOT SIZE (Acres)	BUILDING SIZE (SF)
1	0.97	34,000
2	0.66	14,000
3	0.76	14,000
5	0.93	26,000
6	0.35	N/A
7	0.62	11,000
8	2.15	29,500
9	0.88	36,000
10	1.77	40,000
11	6.11	32,000
12A	2.89	45,000
12B	3.15	25,000
13	0.88	5,500
14	1.88	23,000

Existing Buildings To Be Renovated

Proposed Buildings

Illustrative Site Plan

THE VILLAGE AT HOSPITAL HILL
Northampton, Massachusetts
14 March 2002

0' 150' 300'

Commonwealth of Massachusetts
Mass Development — The Community Builders
Beals and Thomas, Inc. — Revised January, 2006

BTI # 1700P9/9C.PDF